
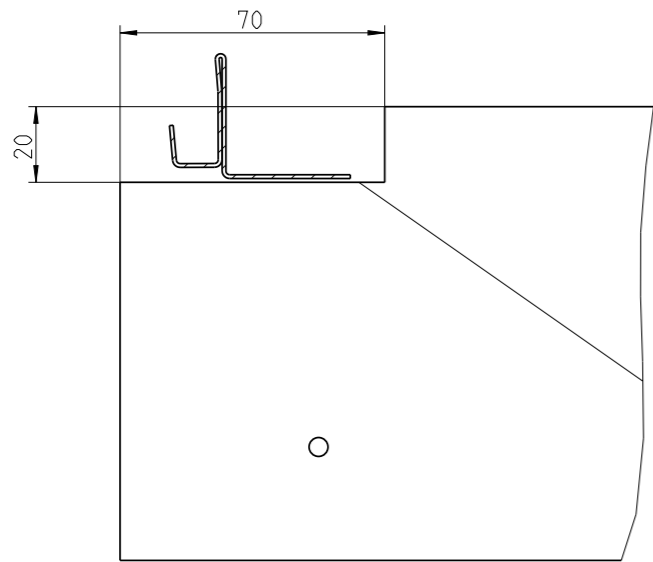


Beton-Fundamentpunkt
frostsichere Tiefe
ca. 60 bis 80cm

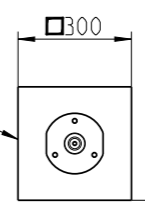

Gilt für alle 4 Seiten

Dateiname des Zeichnungsobjektes: BETONFUNDAMENT_H4_SEITENDACH		Dateityp: ASSEM	Dateiname der Zeichnung: BETONFUNDAMENT_H4_SEITENDACH	
		Allgemeintol. DIN ISO 2768-m-S	Kanten DIN ISO 13715	Maßstab 1:20
				Gew.: 0.000kg
				Werkstoff: Halbzeug: -
				Benennung: GHH mit Seitendach Fundamentplan H4
		Datum	Name	Zeichnungsnummer: -
		Bear. 20.11.2018	Strasser	
		Gepr.		Blatt 1 1 Bl.
		Norm		
		Druck: 11.02.2019	A3	(Ers.f.): (Ers.d.):
Zust.	Änderung	Datum	Nam.	(Urspr.)
-	-	-	-	-

BIOHORT