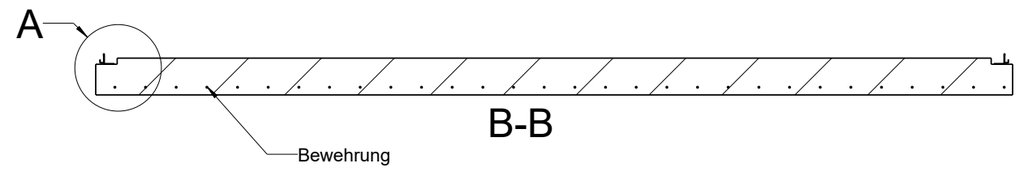

B-B

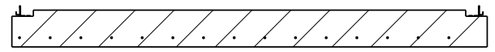

A-A

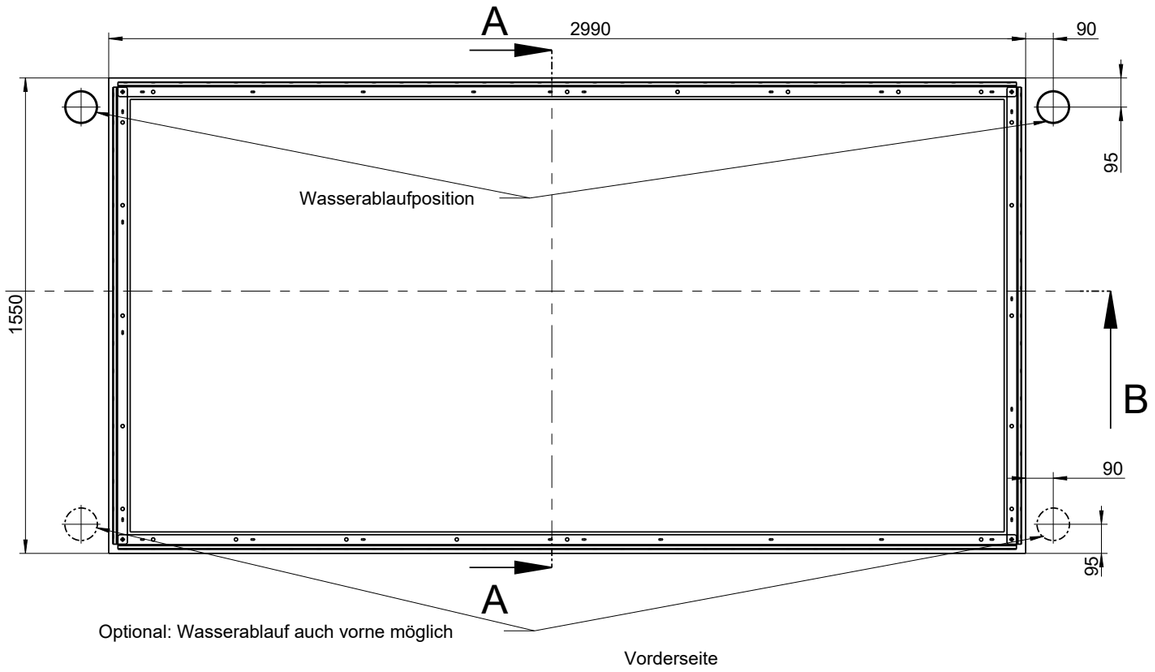

Optional: Wasserablauf auch vorne möglich

Vorderseite

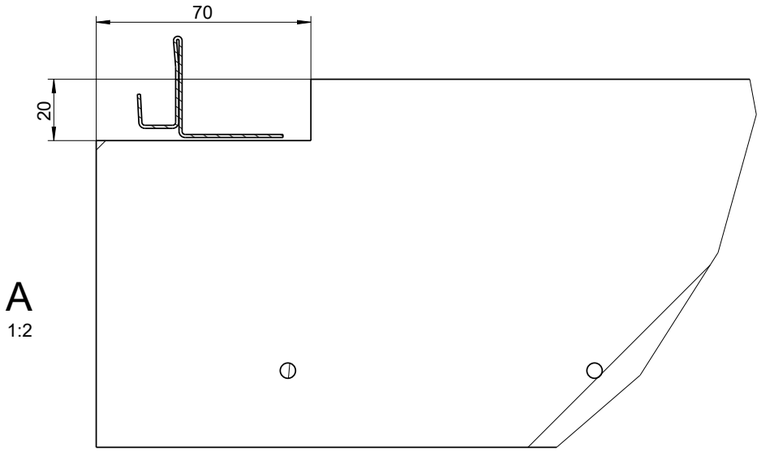

A
1:2

Gilt für alle 4 Seiten

Dateiname des Zeichnungsobjektes: BETONFUNDAMENT_GESAMT_GHE_4A					Dateityp: ASSEM	Dateiname der Zeichnung: BETONFUNDAMENT_GESAMT_GHE_4A
				Allgemeintol. DIN ISO 2768-m-S	Kanten DIN ISO 13715	Maßstab 1 : 20 / Gew.: / Werkstoff: / Halbzeug: -
					Datum / Name	Benennung: GH_Europa Fundamentplan_Gr_4A
				Bear.	16.12.2014 / Hofer	
				Gepr.		
				Norm		
				Druck: 15.05.2017	A3	
				BIOHORT		Zeichnungsnummer: / Blatt 1 / 1 Bl.
-	-	-	-			
Zust.	Änderung	Datum	Nam.	(Urspr.)		(Ers.f.:) (Ers.d.:)